

ΕΦΗΜΕΡΙΣ ΤΗΣ ΚΥΒΕΡΝΗΣΕΩΣ
ΤΗΣ ΕΛΛΗΝΙΚΗΣ ΔΗΜΟΚΡΑΤΙΑΣ

ΕΝ ΑΘΗΝΑΙΣ
ΤΗι 13 ΝΟΕΜΒΡΙΟΥ 1980

ΤΕΥΧΟΣ ΤΕΤΑΡΤΟΝ

ΑΡΙΘΜΟΣ ΦΥΛΛΟΥ
634

ΠΕΡΙΕΧΟΜΕΝΑ

ΠΟΛΕΟΔΟΜΙΑ

ΔΙΑΤΑΓΜΑΤΑ

(1)

Περὶ ἐπεκτάσεως τοῦ ρυμοτομικοῦ σχεδίου 'Αγίων 'Αναργύρων 'Αττικῆς).

Ο ΠΡΟΕΔΡΟΣ ΤΗΣ ΕΛΛΗΝΙΚΗΣ ΔΗΜΟΚΡΑΤΙΑΣ

"Εχοντες ὑπ' ὄψει :

1. Τὰς διατάξεις τοῦ ἀπὸ 17 'Ιουλίου 1923 Ν.Δ/τος «περὶ σχεδίων πόλεων κλπ.», ὡς μεταγενεστέρως ἐτροποποιήθησαν καὶ συνεπληρώθησαν καὶ εἰδικώτερον τῶν ἄρθρων 3, 9, 29 καὶ 70 αὐτοῦ.
2. Τὰς διατάξεις τοῦ Ν.Δ. 8/1973 «περὶ Γ.Ο.Κ.», ὡς ἐτροποποιήθη διὰ τοῦ Ν.Δ. 205/1974 (ΦΕΚ 363/Α) καὶ εἰδικώτερον τῶν ἄρθρων 34 (παρ. 1) καὶ 35 (παρ. 5β) αὐτοῦ.
3. Τὰς διατάξεις τοῦ Ν. 947/1979 «περὶ Οἰκιστικῶν περιοχῶν» (ΦΕΚ 169/Α) καὶ εἰδικώτερον τοῦ ἄρθρου 62 (παρ. 2) αὐτοῦ.
4. Τὰς διατάξεις τοῦ ἀπὸ 8.9.1923 Δ/τος «περὶ καθορισμοῦ τῆς κατὰ τὸ ἄρθρον 3 τοῦ ἀπὸ 17.7.1923 Ν.Δ/τος «περὶ σχεδίων πόλεων κλπ. προθεσμίας»)ΦΕΚ 257/Α) καὶ τὸ ὅτι κατὰ τὸ Διάταγμα αὐτὸ προθεσμία παρῆλθεν ἄπρακτος.
5. Τὸ ὑπ' ἀριθ. 2226/277/25.1.1980 ἔγγραφον τῆς Δ/νσεως Πολεοδομικῶν Μελετῶν Μείζονος Πρωτευούσης (Γ2) πρὸς τὸν Δῆμον 'Αγίων 'Αναργύρων καὶ ὅτι παρῆλθεν ἄπρακτος ἡ δι' αὐτοῦ τασσομένη προθεσμία.
6. Τὸ ὑπ' ἀριθ. 157888/490/27.2.1979 ἔγγραφον τοῦ 'Υπουργείου Γεωργίας (Γενικὴ Διεύθυνσις Δασῶν).
7. Τὰς διατάξεις τοῦ Ν. 1032/1980 «περὶ συστάσεως 'Υπουργείου Χωροταξίας, Οἰκισμοῦ καὶ Περιβάλλοντος», (ΦΕΚ 57/Α) καὶ εἰδικώτερον τῶν ἄρθρων 2, 3 καὶ 7 αὐτοῦ.
8. Τὴν υπ' ἀριθ. 672/1979 γνωμοδότησιν τοῦ Συμβουλίου Δημοσίων "Εργων (Τμῆμα Οἰκισμοῦ).
9. Τὴν ὑπ' ἀριθ. 818/1980 γνωμοδότησιν τοῦ Συμβουλίου τῆς 'Επικρατείας, προτάσει τοῦ 'Υπουργοῦ Χωροταξίας, Οἰκισμοῦ καὶ Περιβάλλοντος, ἀποφασίζομεν :

"Αρθρον 1.

'Εγκρίνεται ἡ ἐπέκτασις τοῦ ρυμοτομικοῦ σχεδίου 'Αγίων 'Αναργύρων ('Αττικῆς) διὰ τοῦ χαρακτηρισμοῦ τοῦ ὑπὸ στοιχεῖα Α, Β, Γ, Δ, Ε, Ζ, Η, Θ, Ι, Α χώρου, ὡς χώρου γιὰ τὴν ἀνέγερσιν : α) 'Ιδρύματος προστασίας Τυφλῶν, β) 'Ιδρύματος προστασίας Κωφαλάλων καὶ γ) 'Εργαστηρίου Δημοσίας 'Υγείας καὶ Κέντρου Αἱμοδοσίας καὶ Παρασκευῆς Αἵματος, ὡς ἐμφαίνεται εἰς τὸ ὑπὸ τοῦ Γενικοῦ Διευθυντοῦ Οἰκισμοῦ θεωρημένον διὰ τῆς ὑπ' ἀριθ. Γ.24943/1980 πράξεως αὐτοῦ σχετικὸν πρωτότυπον διάγραμμα ὑπὸ κλίμακα 1 : 2000, τοῦ ὁποίου συνοπτικὸν ἀντίτυπον δημοσιεύεται μετὰ τοῦ παρόντος.

"Αρθρον 2.

Οἱ ὅροι καὶ περιορισμοὶ δομήσεως τοῦ χώρου τοῦ ἐγκρινομένου διὰ τοῦ ἄρθρου 1 τοῦ παρόντος διὰ τὴν ἀνέγερσιν ἐντὸς αὐτοῦ τῶν ὡς ἄνω Κοινωφελῶν 'Ιδρυμάτων, ὁρίζονται ὡς ἀκολούθως :

1. Οἰκοδομικὸν σύστημα : Πανταχόθεν ἐλεύθερον.
2. Μέγιστον ποσοστὸν καλύψεως εἴκοσιν ἐπὶ τοῖς ἑκατὸν (20 %) τῆς ἐπιφανείας τοῦ χώρου.
3. Συντελεστὴς δομήσεως τέσσαρα δέκατα (0,4).
4. Μέγιστος ἐπιτρεπόμενος ἀριθμὸς ὀρόφων ἕξ (6) μὲ μέγιστον ὕψος τῶν κτιρίων εἴκοσι ἕνα (21) μέτρα.

Εἰς τὸν 'Υπουργὸν Χωροταξίας, Οἰκισμοῦ καὶ Περιβάλλοντος ἀναθέτομεν τὴν δημοσίευσιν καὶ ἐκτέλεσιν τοῦ παρόντος Διατάγματος.

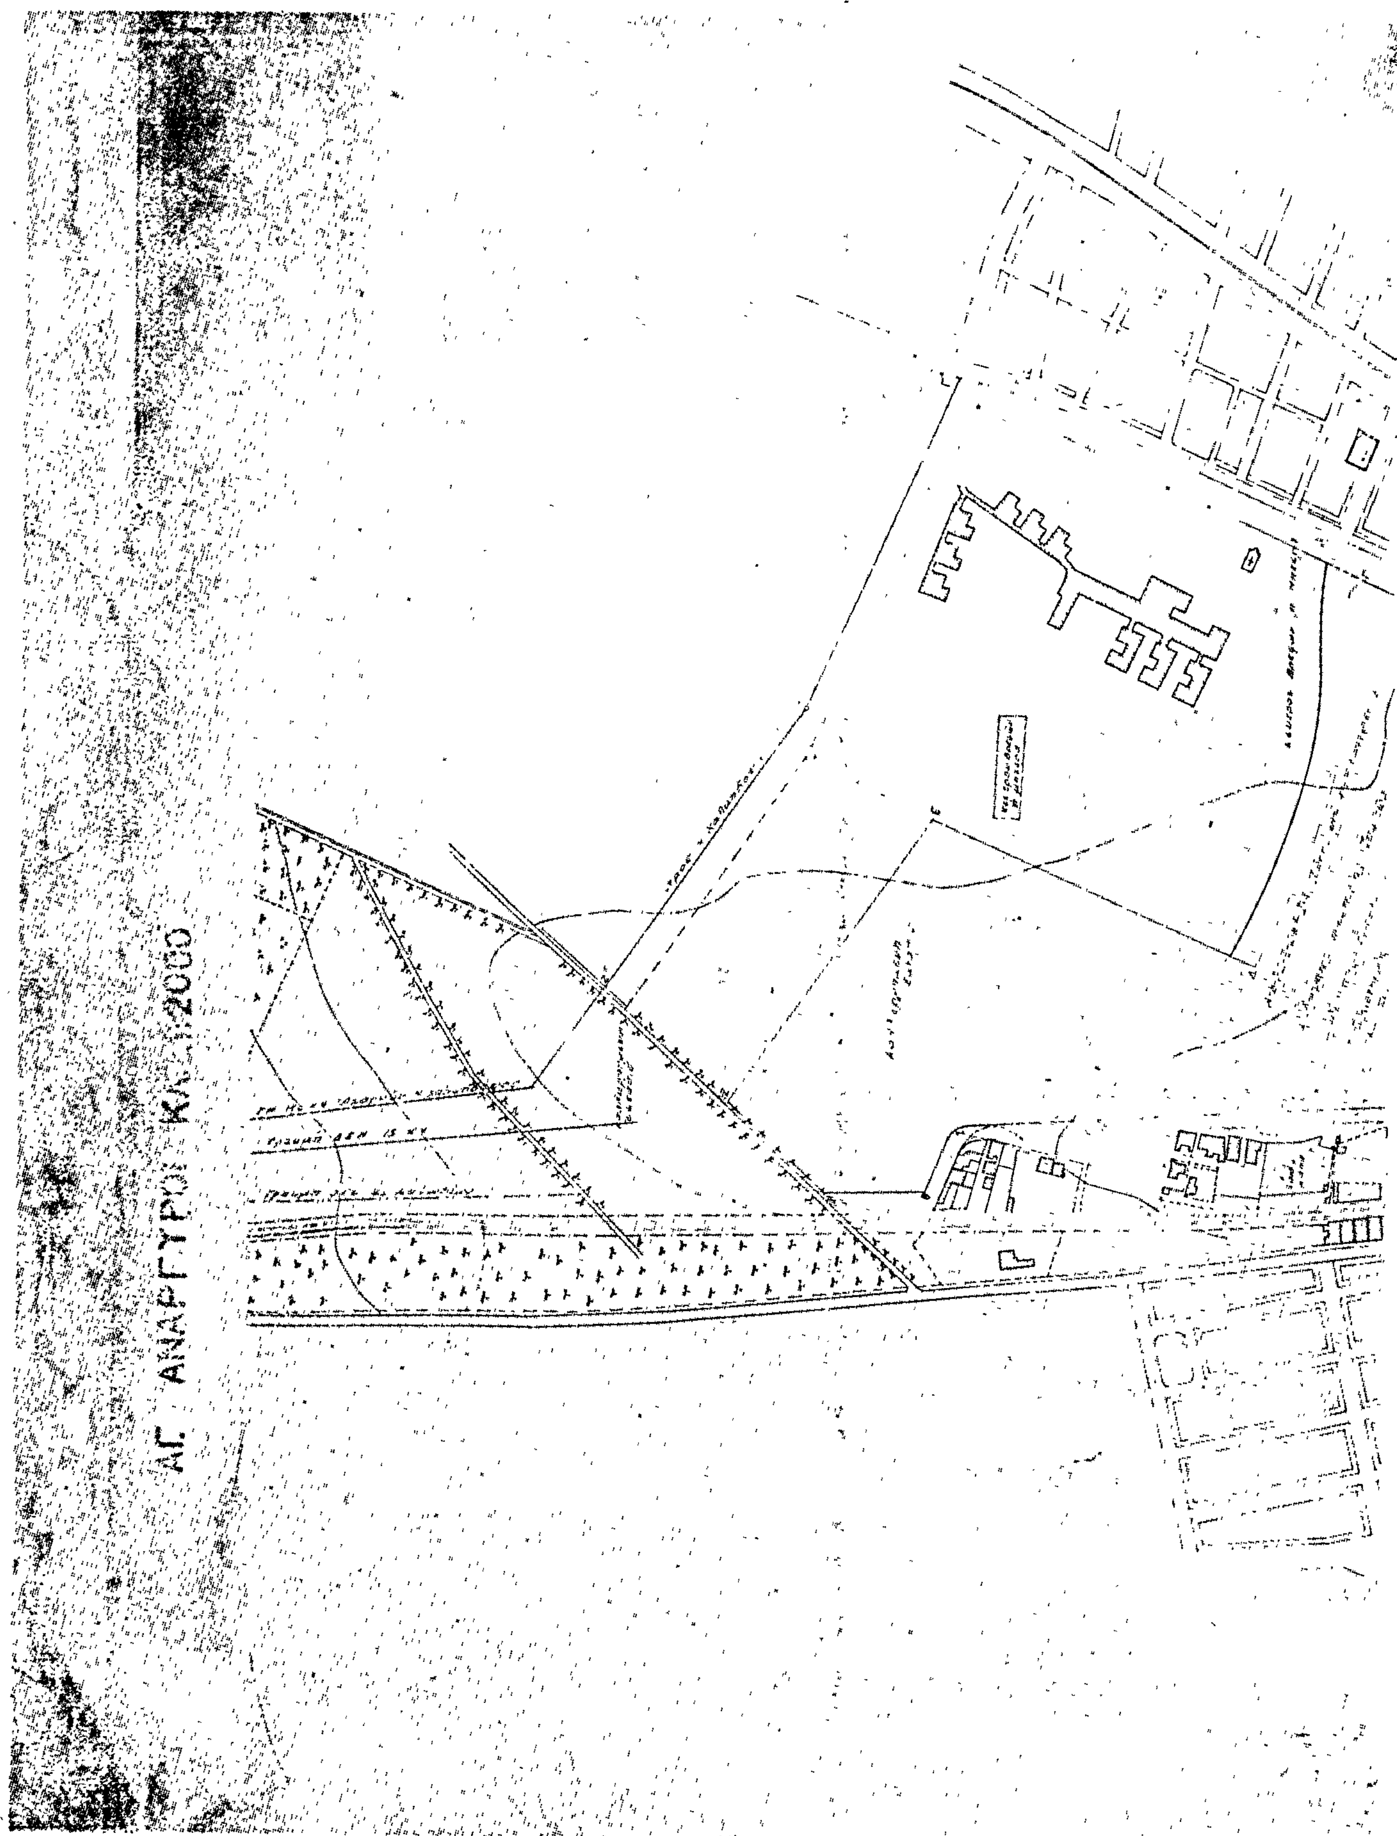
'Εν 'Αθήναις τῇ 7 'Οκτωβρίου 1980

Ο ΠΡΟΕΔΡΟΣ ΤΗΣ ΔΗΜΟΚΡΑΤΙΑΣ

ΚΩΝΣΤΑΝΤΙΝΟΣ Γ. ΚΑΡΑΜΑΝΛΗΣ

Ο ΥΠΟΥΡΓΟΣ ΧΩΡΟΤΑΞΙΑΣ, ΟΙΚΙΣΜΟΥ ΚΑΙ ΠΕΡΙΒΑΛΛΟΝΤΟΣ

ΓΕΩΡΓΙΟΣ ΠΛΥΤΑΣ


ΑΓ. ΑΝΑΡΓΥΡΟΙ ΚΛ. 1:2000

ΟΡΟΙ ΔΟΜΗΣΕΩΣ

ΑΠΟΦΑΣΕΙΣ

'Αριθ. Δ1/0/12342 (2)

Περὶ ἐπισπεύσεως ἀπὸ τὸ Δημόσιο τῶν διανοίξεων τῶν ὁδῶν 1) Σουηδίας, ἀπὸ ὁδὸ 'Αναπήρων Πολέμου μέχρι ὁδὸ Λάχητος, 2) Μονῆς Πετράκη ἀπὸ ὁδὸ 'Ιασίου μέχρι Δεινοκράτη καὶ 3) 'Ανώνυμης μεταξὺ Ν.Ι.Μ.Τ.Σ. καὶ ἀδριάντος 'Ελ. Βενιζέλου ἀπὸ Λεωφόρο Β. Σοφίας μέχρι ὁδὸ Δεινοκράτη.

Ο ΥΠΟΥΡΓΟΣ ΔΗΜΟΣΙΩΝ ΕΡΓΩΝ

"Εχοντας ὑπόψη:

1) Τὰ διατάγματα ρυμοτομίας ποὺ ἰσχύουν στὴν περιοχὴ τοῦ Δήμου 'Αθηναίων μὲ ἡμερομηνία 10.1.1979 ΦΕΚ 91/13.2.1979 τ. Δ', 9.2.76 ΦΕΚ 59/21.2.76 τ. Δ', 22.2.76 ΦΕΚ 59/21.2.76 τ. Δ', 16.2.51 ΦΕΚ 55/17.2.51, 28.5.1956 ΦΕΚ 134/56, 25.9.57 ΦΕΚ 208/57, 23.3.66 ΦΕΚ 54/66, 24.5.66 ΦΕΚ 108/66, 3.4.69 ΦΕΚ 102/69, 12.5.1969 ΦΕΚ 113/69, 18.8.70 ΦΕΚ 222/70, 9.2.76 ΦΕΚ 59/76, 20.5.53 ΦΕΚ 147/53, 23.3.66 ΦΕΚ 58/66, 15.7.1962 ΦΕΚ 98/62, καὶ 16.8.66 ΦΕΚ 147/66.

2) Τὶς διατάξεις τοῦ Ν. Δ/τος 17.7.1923 «περὶ σχεδίων τῶν πόλεων, κωμῶν καὶ συνοικισμῶν τοῦ Κράτους καὶ οἰκοδομῆς αὐτῶν» (ΦΕΚ 228/1.8.1923 τ. Α').

3) Τὶς διατάξεις τοῦ Ν. 653/1977 «περὶ ὑποχρεώσεως τῶν παροδίων ἰδιοκτητῶν κλπ. (ΦΕΚ 214/5.8.1977 τ. Α') ὅπως τροποποιήθηκαν μὲ τοὺς Ν. 947/1979 ΦΕΚ 169/26.7.1979 τ. Α' καὶ 960/1979 ΦΕΚ 194/25.8.79 τ. Α' καὶ ἰσχύουν σήμερα.

4) Τὶς διατάξεις τοῦ Π. Δ/τος ἀριθ. 910/1977 «περὶ ὀργανισμοῦ τοῦ 'Υπουργείου Δημοσίων "Εργων (ΦΕΚ 205/10.10.1977 τ. Α'), ἀποφασίζουμε:

α) Τὴν ἐπίσπευση ἀπὸ τὸ Δημόσιο τῶν διανοίξεων τῶν ὁδῶν 1) Σουηδίας ἀπὸ ὁδὸ 'Αναπήρων Πολέμου μέχρι ὁδὸ Λάχητος, 2) Μονῆς Πετράκη ἀπὸ ὁδὸ 'Ιασίου μέχρι Δεινοκράτη καὶ 3) 'Ανώνυμης μεταξὺ Ν.Ι.Μ.Τ.Σ. καὶ 'Αδριάντος 'Ελ. Βενιζέλου ἀπὸ Λεωφ. Β. Σοφίας μέχρι Δεινοκράτη σὲ ἐφαρμογὴ τῶν παραπάνω διαταγμάτων ρυμοτομίας τὶς ὁποίες καὶ χαρακτηρίζουμε ἐπειγούσης ἀνάγκης.

β) Τὴν κατάρτιση τῶν στοιχείων προδικασίας ποὺ προβλέπονται ἀπὸ τὸ ἄρθρο 5 τοῦ Ν. 653/1977 γιὰ νὰ κινηθεῖ ἡ δίκη καθορισμοῦ τῶν ἀποζημιώσεων γιὰ τὶς ἰδιοκτησίες ποὺ ρυμοτομοῦνται.

'Η ἀπόφαση αὐτὴ νὰ δημοσιευθεῖ στὴν 'Εφημερίδα τῆς Κυβερνήσεως.

'Αθήνα, 21 'Οκτωβρίου 1980

Ο ΥΠΟΥΡΓΟΣ
ΤΖΑΝΝΗΣ ΤΖΑΝΝΕΤΑΚΗΣ

'Αριθ. ΒΣ16/14/326—Λ (3)

Περὶ ἐφαρμογῆς ἄρθρου 1 τοῦ Ν. 653/77 «περὶ ὑποχρεώσεως τῶν παροδίων ἰδιοκτητῶν γιὰ τὴν διάνοιξη 'Εθν. ὁδῶν κλπ.».

Ο ΥΠΟΥΡΓΟΣ ΔΗΜΟΣΙΩΝ ΕΡΓΩΝ

"Εχονας ὑπ' ὄψει:

1. Τὸν Ν. 653/77 «περὶ ὑποχρεώσεως τῶν παροδίων ἰδιοκτητῶν γιὰ τὴν διάνοιξη 'Εθνικῶν ὁδῶν κλπ.».

2. Τὶς παρ. 9 καὶ 10 τοῦ ἄρθρου 62 τοῦ Ν. 947/79 «περὶ οἰκιστικῶν περιοχῶν καὶ τὸ Π.Δ. 929/79 ὡς καὶ τὸν Ν. 960/21.8.79 καὶ ἰδιαίτερα τὴν παραγρ. 4 τοῦ ἄρθρου 9 διὰ τῶν ὁποίων τέθηκαν σὲ ἐφαρμογὴ νέες διατάξεις ἀπαλλοτριώσεων μὲ ἐπιβάρυνση τῶν παροδίων ἰδιοκτητῶν γιὰ τὶς περιπτώσεις 'Εθνικῶν ὁδῶν (νέες διανοίξεις, Βελτιώσεις ἢ διαπλατύνσεις) καὶ ἐπαρχιακῶν, Δημοτικῶν καὶ Κοινοτικῶν ὁδῶν (νέες διανοίξεις, βελτιώσεις).

3. Τὴν ἀνάγκη καθορισμοῦ τῶν περιπτώσεων ἐφαρμογῆς τοῦ ἄρθρου 1 τοῦ Ν. 653/77 σὲ ὁδοὺς ποὺ προβλέπεται ἐκτέλεση ἐργασιῶν βελτιώσεως ἢ διαπλατύνσεως.

Καὶ ἀφοῦ λάβαμε ὑπ' ὄψει:

1. Τὴν ἐγκεκριμένη μελέτη τῆς ὁδοῦ Θηβῶν — Λεβαδείας — Δελφῶν, ἀποφασίζουμε:

'Ορίζουμε ὡς κατωτέρω τὰ τμήματα τῆς 'Εθνικῆς ὁδοῦ Θηβῶν — Λεβαδείας ποὺ ἀποτελεῖ νέα χάραξη πρὸς βελτίωση ἢ διαπλάτυνση αὐτῆς γιὰ τὸ ὁποῖο ἔχουν ἐφαρμογὴ οἱ διατάξεις τοῦ ἄρθρου 1 τοῦ Ν. 653/77.

'Η ἀπόφαση αὐτὴ νὰ δημοσιευθεῖ στὴν 'Εφημερίδα τῆς Κυβερνήσεως.

'Αθῆναι 24 'Οκτωβρίου 1980

Ο ΥΠΟΥΡΓΟΣ
ΤΖΑΝΝΗΣ ΤΖΑΝΝΕΤΑΚΗΣ

'Αριθ. Δ1/0/12441 (4)

Περὶ ἐπισπεύσεως ἀπὸ τὸ Δημόσιο τῆς διανοίξεως τῆς ὁδοῦ Κωνσταντινουπόλεως ἀπὸ τὴν ὁδὸ Διομήδη μέχρι τὸ τέλος τοῦ ρυμοτομικοῦ σχεδίου τοῦ Δήμου Ταύρου (Στρατόπεδο).

Ο ΥΠΟΥΡΓΟΣ ΔΗΜΟΣΙΩΝ ΕΡΓΩΝ

"Εχοντας ὑπόψη :

1. Τὸ διάταγμα ρυμοτομίας μὲ ἡμερομηνία 2.1.1974 ποὺ δημοσιεύθηκε στὸ ΦΕΚ 20/2.9.1974 τ. Δ'.

2. Τὶς διατάξεις τοῦ Ν. Δ/τος 17.7.1923 «περὶ σχεδίων τῶν πόλεων, κωμῶν καὶ συνοικισμῶν τοῦ Κράτους καὶ οἰκοδομῆς αὐτῶν» (ΦΕΚ 228/16.8.1923 τ.Α').

3. Τὶς διατάξεις τοῦ Ν. 653/1977 «περὶ ὑποχρεώσεως τῶν παροδίων ἰδιοκτητῶν κ.λπ.(ΦΕΚ 214/5.8.1977 τ. Α'), ὅπως τροποποιήθηκαν μὲ τοὺς Ν. 947/1979 ΦΕΚ 169/26.7.1979 τ.Α' καὶ 960/1979 ΦΕΚ 194/25.8.79 τ.Α' καὶ ἰσχύουν σήμερα.

4. Τὶς διατάξεις τοῦ Π.Δ. ἀριθ. 910/1977 «περὶ ὀργανισμοῦ τοῦ 'Υπουργείου Δημοσίων "Εργων (ΦΕΚ 205/10.10.1977 τ.Α'), ἀποφασίζουμε :

α) Τὴν ἐπίσπευση ἀπὸ τὸ Δημόσιο τῆς διανοίξεως τῆς ὁδοῦ Κωνσταντινουπόλεως ἀπὸ τὴν ὁδὸ Διομήδη μέχρι τὸ τέλος τοῦ ρυμοτομικοῦ σχεδίου τοῦ Δήμου Ταύρου (Στρατόπεδο) σὲ ἐφαρμογὴ τοῦ παραπάνω διατάγματος ρυμοτομίας τὴν ὁποία καὶ χαρακτηρίζουμε ἐπειγούσης ἀνάγκης.

β) Τὴν κατάρτιση τῶν στοιχείων προδικασίας ποὺ προβλέπεται ἀπὸ τὸ ἄρθρο 5 τοῦ Ν. 653/1977 γιὰ νὰ κινηθεῖ ἡ δίκη καθορισμοῦ τῶν ἀποζημιώσεων γιὰ τὶς ἰδιοκτησίες ποὺ ρυμοτομοῦνται.

'Η ἀπόφαση αὐτὴ νὰ δημοσιευθεῖ στὴν 'Εφημερίδα τῆς Κυβερνήσεως.

'Αθήνα, 4 Νοεμβρίου 1980

Ο ΥΠΟΥΡΓΟΣ
ΤΖΑΝΝΗΣ ΤΖΑΝΝΕΤΑΚΗΣ

'Αριθ. Δ1/0/12442 (5)

Περὶ ἐπισπεύσεως ἀπὸ τὸ Δημόσιο τῆς διανοίξεως τῆς ὁδοῦ Χαμοστέρνας (συνέχεια) ἀπὸ τὴν ὁδὸ Πειραιῶς μέχρι τὴν ὁδὸ Κωνστανινουπόλεως τοῦ Δήμου Ταύρου.

Ο ΥΠΟΥΡΓΟΣ ΔΗΜΟΣΙΩΝ ΕΡΓΩΝ

"Εχοντας ὑπόψη :

1. Τὸ διάταγμα ρυμοτομίας μὲ ἡμερομηνία 2.1.1974, ποὺ δημοσιεύθηκε στὸ ΦΕΚ 20/2.9.1974 τ.Δ'.

2. Τὶς διατάξεις τοῦ Ν. Δ/τος 17.7.1923 «περὶ σχεδίων

τῶν πόλεων, κωμῶν καὶ συνοικισμῶν τοῦ Κράτους καὶ οἰκοδομῆς αὐτῶν» (ΦΕΚ 228/16.8.1923 τ.Α').

3. Τὶς διατάξεις τοῦ Ν. 653/1977 «περὶ ὑποχρεώσεως τῶν παροδίων ἰδιοκτητῶν κ.λ.π. (ΦΕΚ 214/5.8.1977 τ.Α') ὅπως τροποποιήθηκαν καὶ μὲ τοὺς Ν 947/1979 ΦΕΚ 169/26.7.1979 τ.Α' καὶ 960/1979 ΦΕΚ 194/25.8.79 τ.Α' καὶ ἰσχύουν σήμερα.

4. Τὶς διατάξεις τοῦ Π.Δ/τος ἀριθ. 910/1977 «περὶ ὀργανισμοῦ τοῦ Ὑπουργείου Δημοσίων Ἔργων (ΦΕΚ 205/10.10.1977 τ.Α'), ἀποφασίζουμε:

α) Τὴν ἐπίσπευση ἀπὸ τὸ Δημόσιο τῆς διανοίξεως τῆς ὁδοῦ Χαμοστέρνας (συνέχεια) ἀπὸ τὴν ὁδὸ Πειραιῶς μέχρι τὴν ὁδὸ Κωνσταντινουπόλεως τοῦ Δήμου Ταύρου σὲ ἐφαρμογὴ τοῦ παραπάνω διατάγματος ρυμοτομίας τὴν ὁποία καὶ χαρακτηρίζουμε ἐπειγούσης ἀνάγκης.

β) Τὴν κατάρτιση τῶν στοιχείων προδικασίας ποὺ προβλέπονται ἀπὸ τὸ ἄρθρο 5 τοῦ Ν. 653/1977 γιὰ νὰ κινηθεῖ ἡ δίκη καθορισμοῦ τῶν ἀποζημιώσεων γιὰ τὶς ἰδιοκτησίες ποὺ ρυμοτομοῦνται.

Ἡ ἀπόφαση αὐτὴ νὰ δημοσιευθεῖ στὴν Ἐφημερίδα τῆς Κυβερνήσεως.

Ἀθῆναι, 4 Νοεμβρίου 1980

Ο ΥΠΟΥΡΓΟΣ

ΤΖΑΝΝΗΣ ΤΖΑΝΝΕΤΑΚΗΣ

Ἀριθ. Γ. 31384/2529 (6)

Περὶ τροποποιήσεως τοῦ ρυμοτομικοῦ σχεδίου Ταύρου (Ἀττικῆς).

Ο ΥΠΟΥΡΓΟΣ ΧΩΡΟΤΑΞΙΑΣ, ΟΙΚΙΣΜΟΥ ΚΑΙ ΠΕΡΙΒΑΛΛΟΝΤΟΣ

Ἔχοντες ὑπ' ὄψει:

1. Τὰς διατάξεις τοῦ ἀπὸ 17 Ἰουλίου 1923 Ν. Δ/τος «περὶ σχεδίων πόλεων κλπ.», ὡς μεταγενεστέρως ἐτροποποιήθησαν καὶ συνεπληρώθησαν καὶ εἰδικώτερον τῶν ἄρθρων 3 καὶ 70 αὐτοῦ.

2. Τὸ ὑπ' ἀριθ. 842/80 Π. Δ/γμα «περὶ ἁπλουστεύσεως τῆς διαδικασίας κατὰ τὴν ἔκδοσιν διοικητικῶν τινῶν πράξεων ἀτομικοῦ χαρακτῆρος ἐπὶ ἀντικειμένων ἁρμοδιότητος Ὑπουργοῦ Χωροταξίας, Οἰκισμοῦ καὶ Περιβάλλοντος» (ΦΕΚ 208/Α).

3. Τὰς διατάξεις τοῦ Ν. 947/79 «περὶ οἰκιστικῶν περιοχῶν (ΦΕΚ 169/Α) καὶ εἰδικώτερον τοῦ ἄρθρου 62 (παρ. 1) αὐτοῦ.

4. Τὰς διατάξεις τοῦ Ν. 1032 /80 «περὶ συστάσεως Ὑπουργείου Χωροταξίας, Οἰκισμοῦ καὶ Περιβάλλοντος «(ΦΕΚ 57/Α) καὶ εἰδικώτερον τῶν ἄρθρων 2, 3 καὶ 7 αὐτοῦ.

5. Τὰς ὑπ' ἀριθ. 131/79 καὶ 142/79 πράξεις τοῦ Δημοτικοῦ Συμβουλίου Ταύρου (Ἀττικῆς).

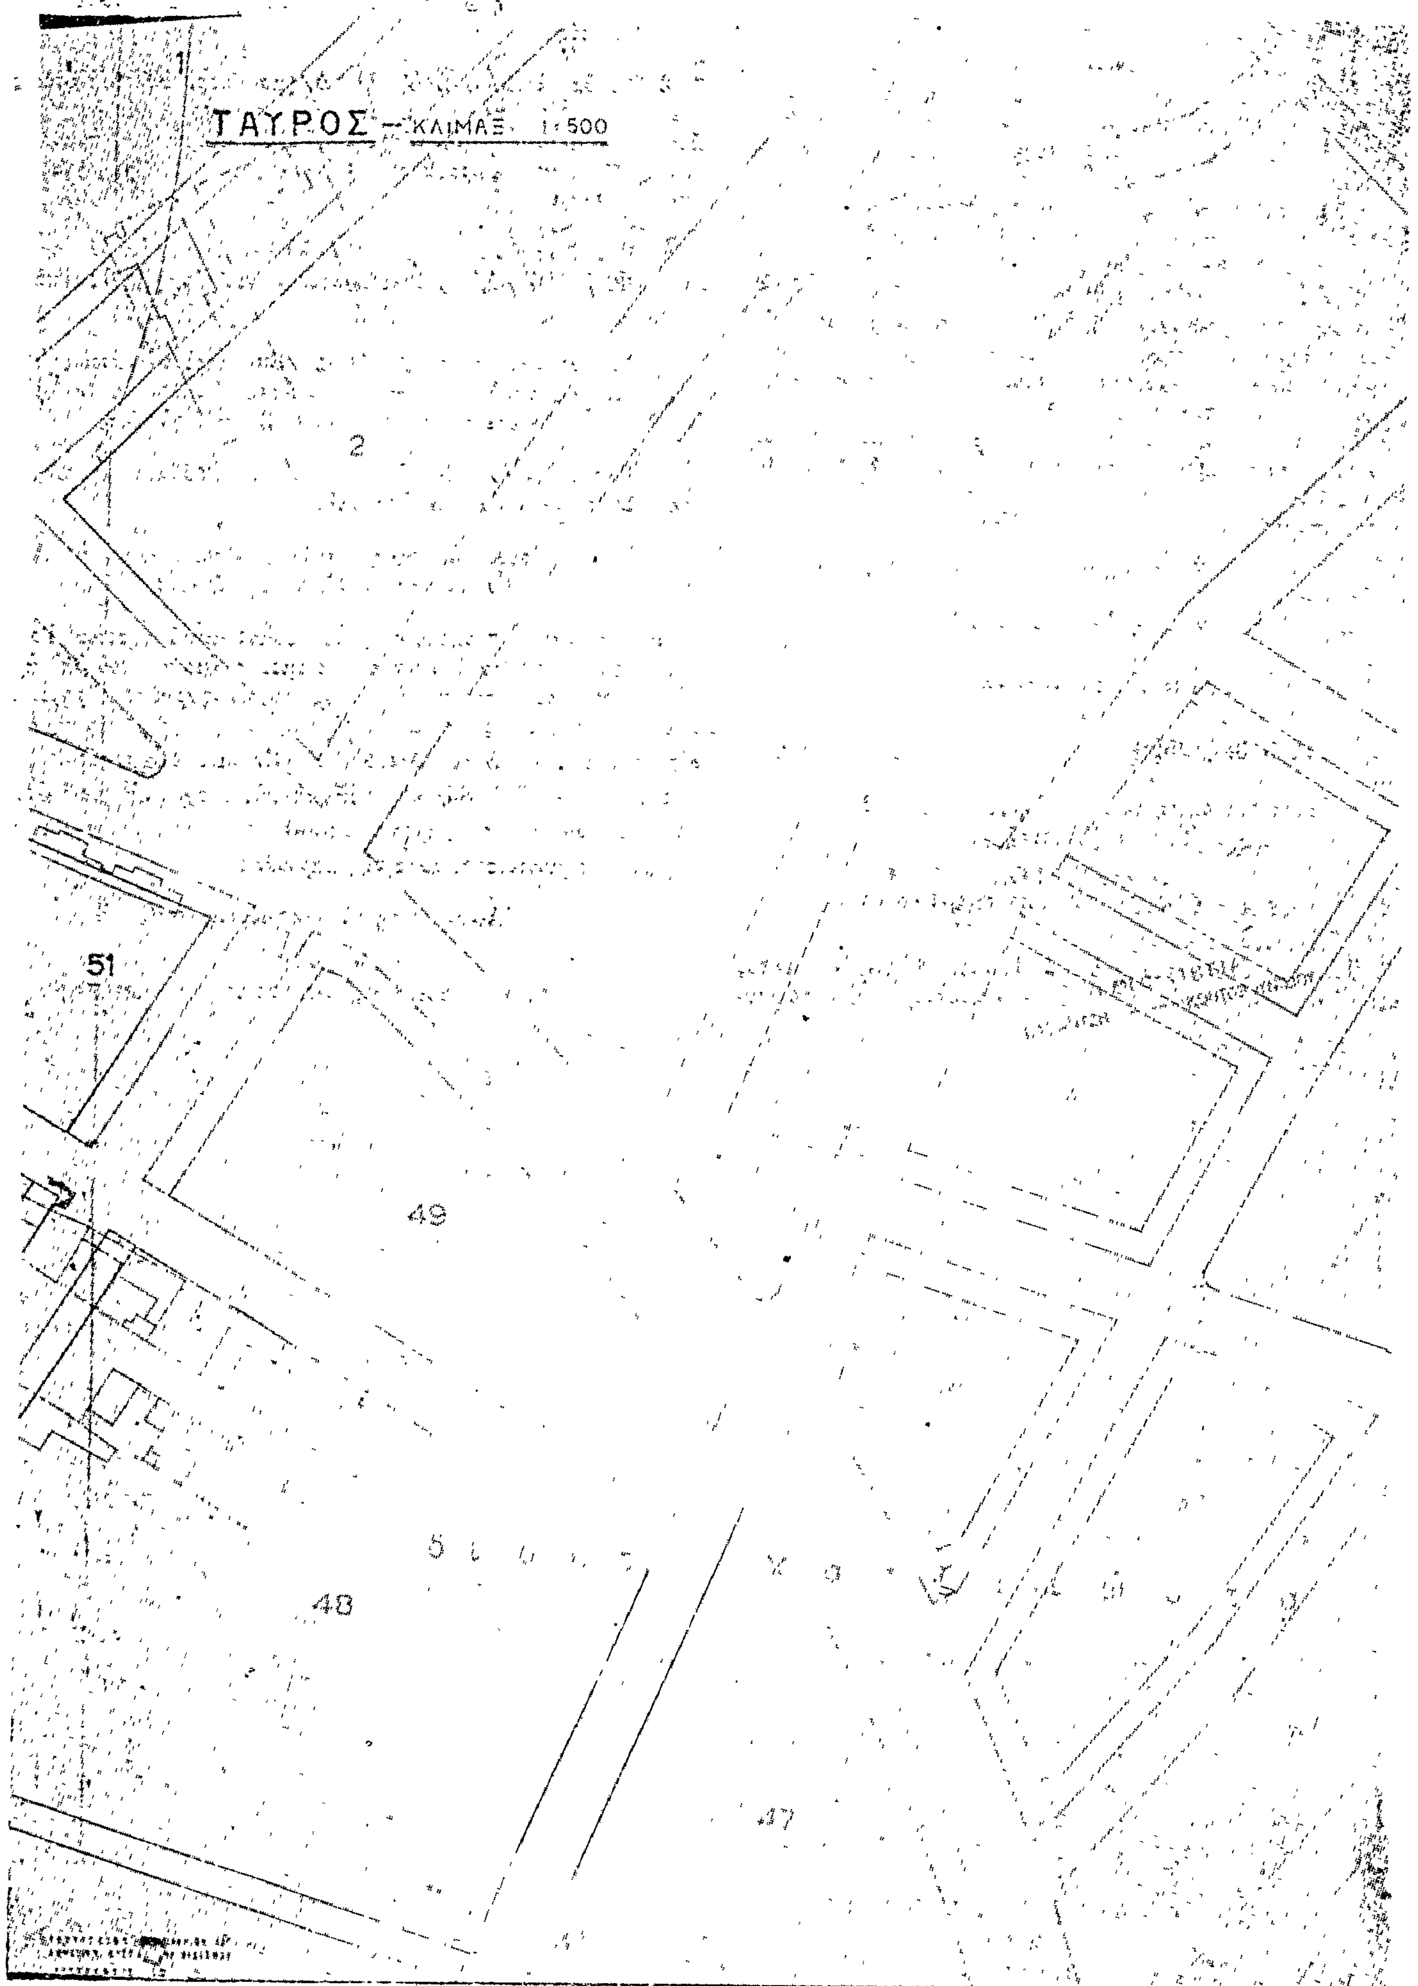
6. Τὴν ὑπ' ἀριθ. 701/80 γνωμοδότησιν τοῦ Συμβουλίου Δημοσίων Ἔργων (Τμῆμα Οἰκισμοῦ), ἀποφασίζομεν:

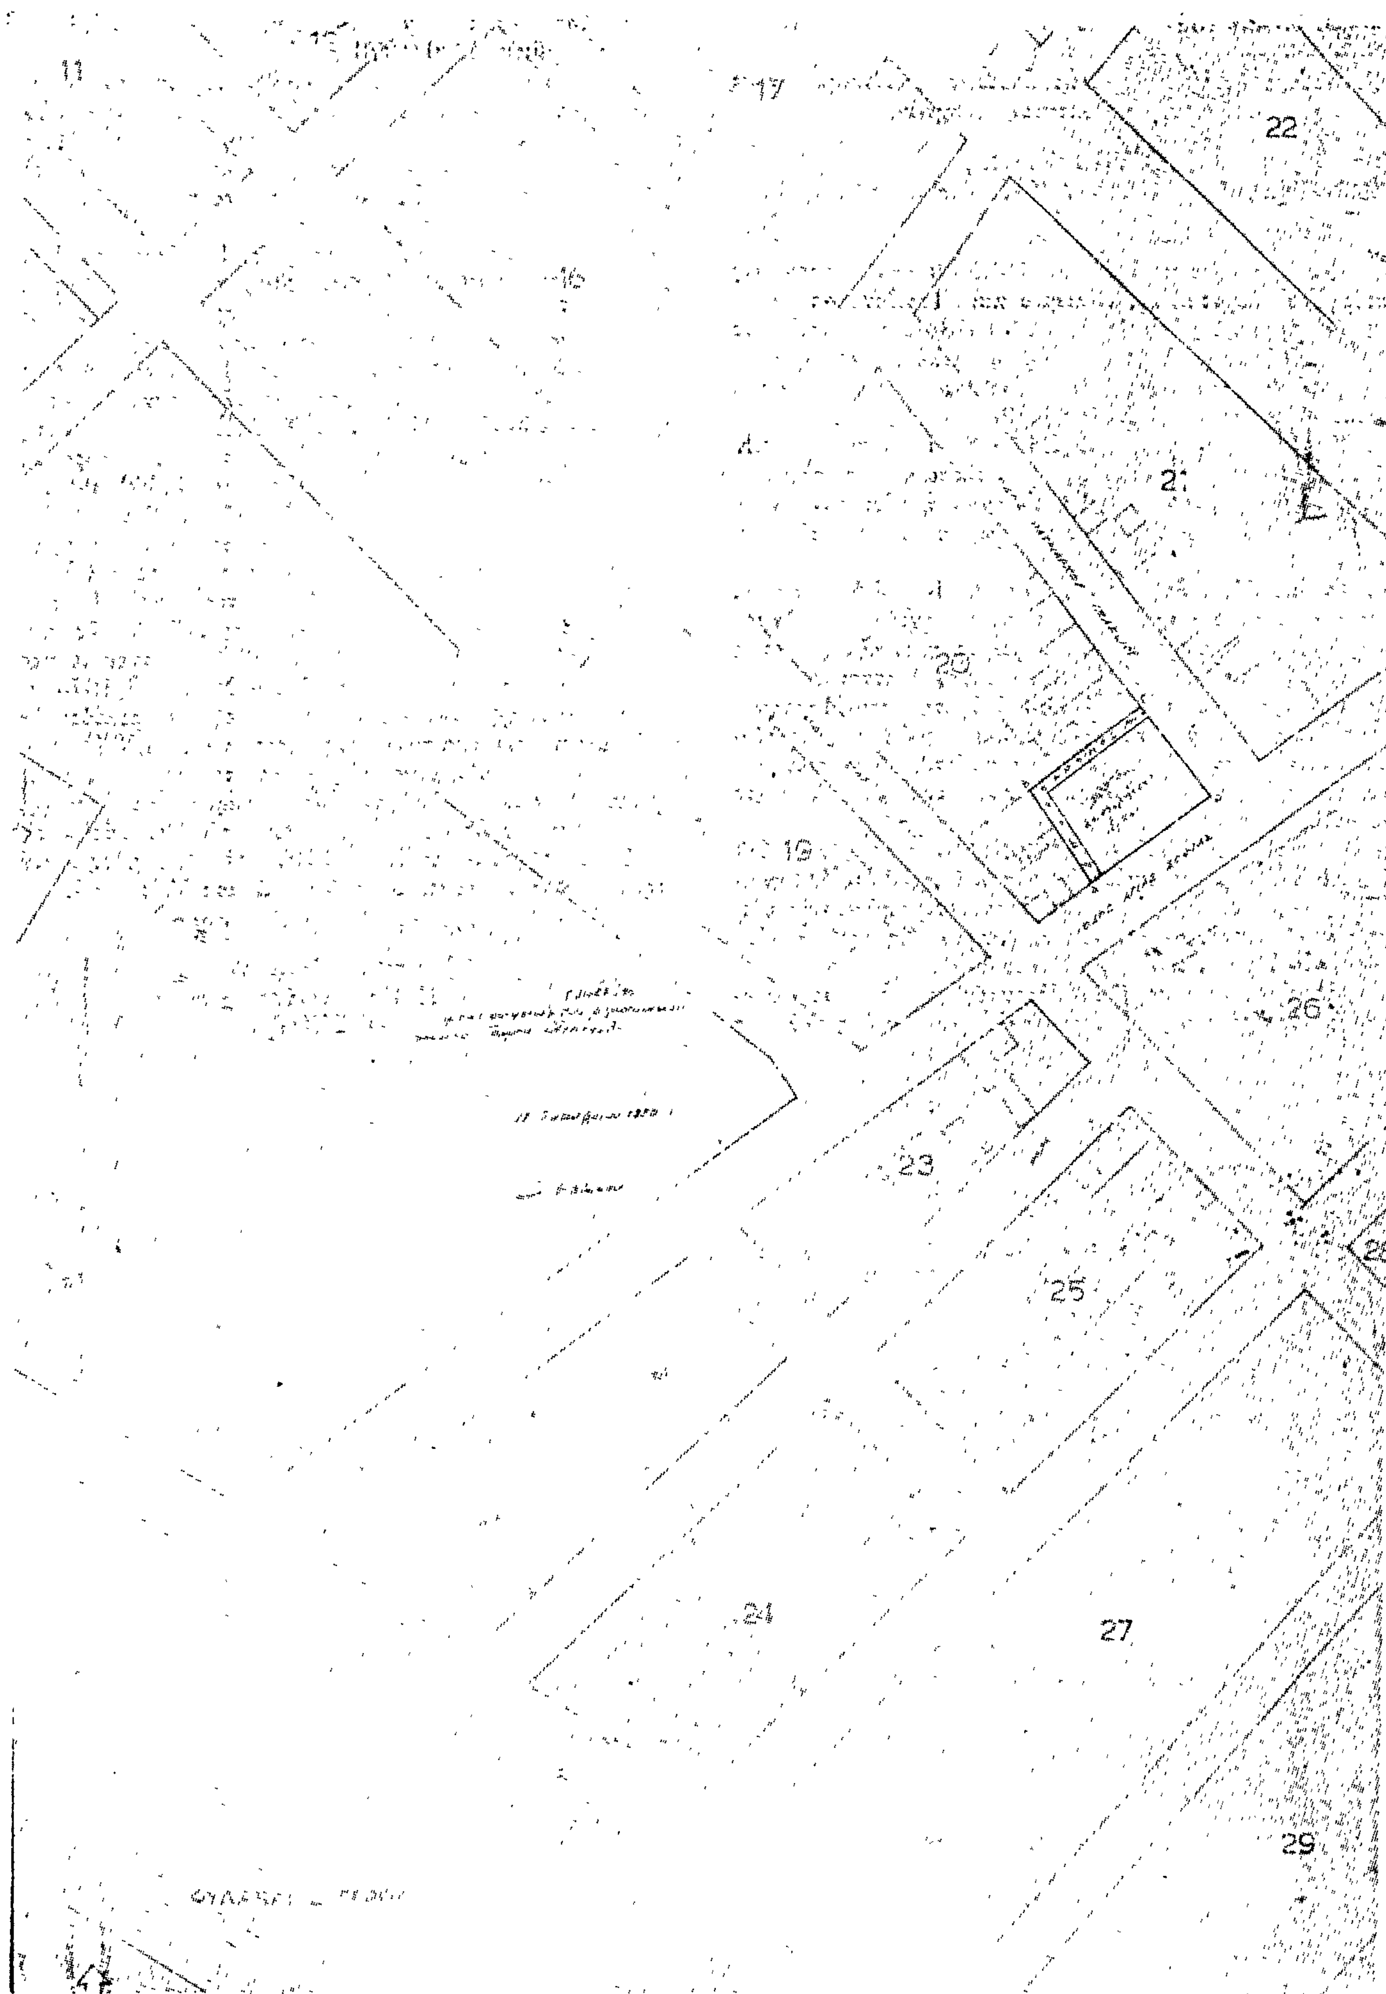
Ἐγκρίνεται ἡ τροποποίησις τοῦ ρυμοτομικοῦ σχεδίου Ταύρου (Ἀττικῆς) διὰ τοῦ χαρακτηρισμοῦ τμήματος τοῦ ὑπ' ἀρ. 20 οἰκοδομικοῦ τετραγώνου ὡς χώρου κοινοχρήστου πρασίνου καὶ τῆς ἐγκρίσεως πέριξ αὐτοῦ πεζοδρόμων, ὡς ἐμφαίνεται εἰς τὸ ὑπὸ τοῦ Γενικοῦ Διευθυντοῦ Οἰκισμοῦ θεωρημένον διὰ τῆς ὑπ' ἀριθ. Γ31384/80 πράξεως αὐτοῦ σχετικὸν πρωτότυπον διάγραμμα ὑπὸ κλίμακα 1:500 τοῦ ὁποίου συνοπτικὸν ἀντίτυπον δημοσιεύεται μετὰ τῆς παρούσης.

Ἐν Ἀθήναις τῇ 17 Ὀκτωβρίου 1980

Ο ΥΠΟΥΡΓΟΣ

ΓΕΩΡΓΙΟΣ ΠΛΥΤΑΣ


ΤΑΥΡΟΣ — ΚΛΙΜΑΞ 1:500
2
51
49
48
47


22
21
20
19
26
23
25
24
27
29

'Αριθ. 33483/1897 (7)

Περὶ ἐφαρμογῆς μελέτης διαμορφώσεως παιδικῆς χαρᾶς στὴν ὁδὸ Καλλισπέρη 'Αθηνῶν.

Ο ΥΠΟΥΡΓΟΣ
ΧΩΡΟΤΑΞΙΑΣ, ΟΙΚΙΣΜΟΥ ΚΑΙ ΠΕΡΙΒΑΛΛΟΝΤΟΣ

Σύμφωνα μέ:

1. Τὶς διατάξεις τοῦ Νόμου 1032/80 «περὶ συστάσεως Ὑπουργείου Χωροταξίας, Οἰκισμοῦ καὶ Περιβάλλοντος».

2. Τὶς διατάξεις τοῦ Π.Δ. 323/1978 «περὶ συστάσεως Εἰδικῆς Ὑπηρεσίας Δημοσίων Ἔργων μελέτης ἀναπλάσεως ἐλευθέρων κοινοχρήστων χώρων, ἀστικῶν περιοχῶν», ὅπως τροποποιήθηκε μὲ τὸ Π.Δ. 1039/79.

3. Τὶς διατάξεις τοῦ ἀπὸ 4.8.1978 Π. Δ/τος (ΦΕΚ 423/Δ/1979 «περὶ ἐφαρμογῆς — μελετῶν, ἀναπλάσεως ἐλευθέρων κοινοχρήστων χώρων οἰκισμῶν ἢ περιοχῶν αὐτῶν καὶ καθορισμοῦ τῶν ὑποχρεώσεων τῶν παροδίων ἰδιοκτητῶν».

4. Τὸ ἀπὸ 24.7.1979 Π. Δ/γμα (ΦΕΚ 450Δ/1979, μὲ τὸ ὁποῖον τροποποιήθηκε τὸ ρυμοτομικὸ σχέδιο τοῦ Δήμου 'Αθηναίων καὶ καθορίσθηκε σὰν χῶρος παιδικῆς χαρᾶς ἡ ὁδὸς Καλλισπέρη (ἀπὸ Καρυάτιδων μέχρι Μητσαίων).

5. Τὴν ἀριθ. 1266/91/21.3.80 ἀπόφαση τοῦ Ὑπουργοῦ Χωροταξίας, Οἰκισμοῦ καὶ Περιβάλλοντος «περὶ μεταβιβάσεως ἐξουσίας τοῦ Ὑπουργοῦ Χωροταξίας, Οἰκισμοῦ καὶ Περιβάλλοντος στοὺς Προϊσταμένους τῆς Γεν. Δ/νσεως Οἰκισμοῦ... κ.λπ.».

6. Τὸ ἀριθ. Γ. 13527/802/13.6.1980 ἔγγραφο τῆς ΕΥΔΕ/ΑΕΚΧΑΠ μὲ τὸ ὁποῖον ἔχει σταλεῖ στὸ Δῆμο 'Αθηναίων γιὰ γνωμάτευση ἡ μελέτη ποὺ ἀφοροῦσε ἀνάπλαση σὲ παιδότοπο τοῦ ἐλευθέρου κοινοχρήστου χώρου τῆς ὁδοῦ Καλλισπέρη (ἀπὸ Καρυάτιδων μέχρι Μητσαίων).

7. Τὸ γεγονὸς ὅτι παρῆλθε ἄπρακτος γιὰ τὸ Δῆμο 'Αθηναίων ἡ τασσομένη μηνιαία προθεσμία γιὰ τὴν ὑποβολὴ τῆς ὡς ἄνω ζητηθείσης γνώμης του, βάσει τοῦ ἀπὸ 4.8.1978 Π. Δ/τος (ΦΕΚ 4230/1978).

8. Τὴν ἀριθ. Γ. 207/53/5.1.1980 ἀπόφαση τοῦ Ὑπουργοῦ Δημ. Ἔργων μὲ τὴν ὁποία ὁρίζεται ἡ ΕΥΔΕ/ΑΕΚΧΑΠ ὡς ἁρμοδία γιὰ τὴν μελέτη καὶ ἐκτέλεση ἔργων Ο.Α.Π. τὰ ὁποῖα ἀπαιτοῦνται γιὰ τὴν ἐφαρμογὴ μελετῶν καὶ ἐκτέλεση ἐργασιῶν ἀναπλάσεως ἐλευθέρων κοινοχρήστων χώρων ἁρμοδιότητος τῆς ὑπηρεσίας αὐτῆς.

9. Τὰ ὁριζόμενα στὸ τέλος τῆς παρ. 1 τοῦ ἄρθρου 2 τοῦ ἀνωτέρω ἀπὸ 4.8.78 Π. Δ/τος, σύμφωνα μὲ τὰ ὁποῖα δὲν ἀπαιτεῖται γνώμη τοῦ Ὑπουργείου Συγκοινωνιῶν, γιατὶ δὲν ἐπηρεάζονται οἱ Δημόσιες συγκοινωνίες, ἀποφασίζουμε:

1. Ἐγκρίνουμε σύμφωνα μὲ τὴν παρ. 1 τοῦ ἄρθρου 2 τοῦ ἀπὸ 4.8.78 Π. Δ/τος, τὴν ἐφαρμογὴ τῆς ἐγκριθείσης μὲ τὴν ἀριθμ. 26619/1524/11.9.1980 ἀπόφασή μας μελέτης τῶν ἐργασιῶν διαμορφώσεως παιδικῆς χαρᾶς στὸ χῶρο τῆς ὁδοῦ Καλλισπέρη 'Αθηνῶν, προϋπολογισμοῦ 3.600.000 δρχ.

2. Ἐγκρίνουμε ὅπως, σύμφωνα μὲ τὴν παρ. 2 τοῦ ἄρθρου 4 τοῦ ἀπὸ 4.8.1978 Π. Δ/τος, τὸ Δημόσιο ἀναλάβει τὴ δαπάνη ἐκτελέσεως τῶν ἀνωτέρω ἐργασιῶν σὲ βάρος τῶν πόρων τοῦ Εἰδικοῦ Ταμείου Ἐφαρμογῆς Ρυθμιστικῶν καὶ Πολεοδομικῶν Σχεδίων, κατ' ἐφαρμογὴ τῶν διατάξεων τῆς παρ. 2/α τοῦ ἄρθρου 10 τοῦ Ν.Δ. 1262/1972 ποὺ ἀντικαταστάθηκε μὲ τὴν παρ. 1 τοῦ ἄρθρου 7 τοῦ Ν.Δ. 198/1973, μὲ ποσοστὸ συμμετοχῆς αὐτοῦ στὴ δαπάνη ποὺ θὰ προκύψει ἀπὸ τὴν ἐκτέλεση τῶν ἐργασιῶν ἑκατὸ τοῖς ἑκατὸ (100%) ἕνεκα τοῦ ὅ,τι ἐκ τοῦ ὑπόψη ἔργου δὲν ὠφελοῦνται μόνο οἱ παρόδιοι ἰδιοκτῆτες, ἀλλὰ τὸ σύνολον τῶν κατοίκων τῆς περιοχῆς.

3. Ἐγκρίνουμε ὅπως, κατ' ἐφαρμογὴ τῶν διατάξεων τῆς παρ. 4 τοῦ ἄρθρου 3 τοῦ ἀπὸ 4.8.1978 Π. Δ/τος, τὴ συντήρηση τοῦ ἀνωτέρω ἔργου ἀναλάβει ὁ Δῆμος 'Αθηναίων.

'Αθήνα 30 Ὀκτωβρίου 1980

Μὲ ἐντολὴ Ὑπουργοῦ
Ἡ Γεν. Δ/ντὴς
Θ. ΡΟΥΣΣΟΥ